




Budapest teherforgalmi stratégiája

Budapest teherforgalmi zónái és célforgalmas úthálózata

- Budapest határa
- korlátozás nélküli útszakaszok
- zóna határ
- célforgalomban megközelíthető utak
- célforgalomban megközelíthető terület
- 12t-ás össztömeg korlátozott övezet
- 7,5t-ás össztömeg korlátozott övezet
- 3,5t-ás össztömeg korlátozott övezet
- Védett övezet
- Védett zöld övezet

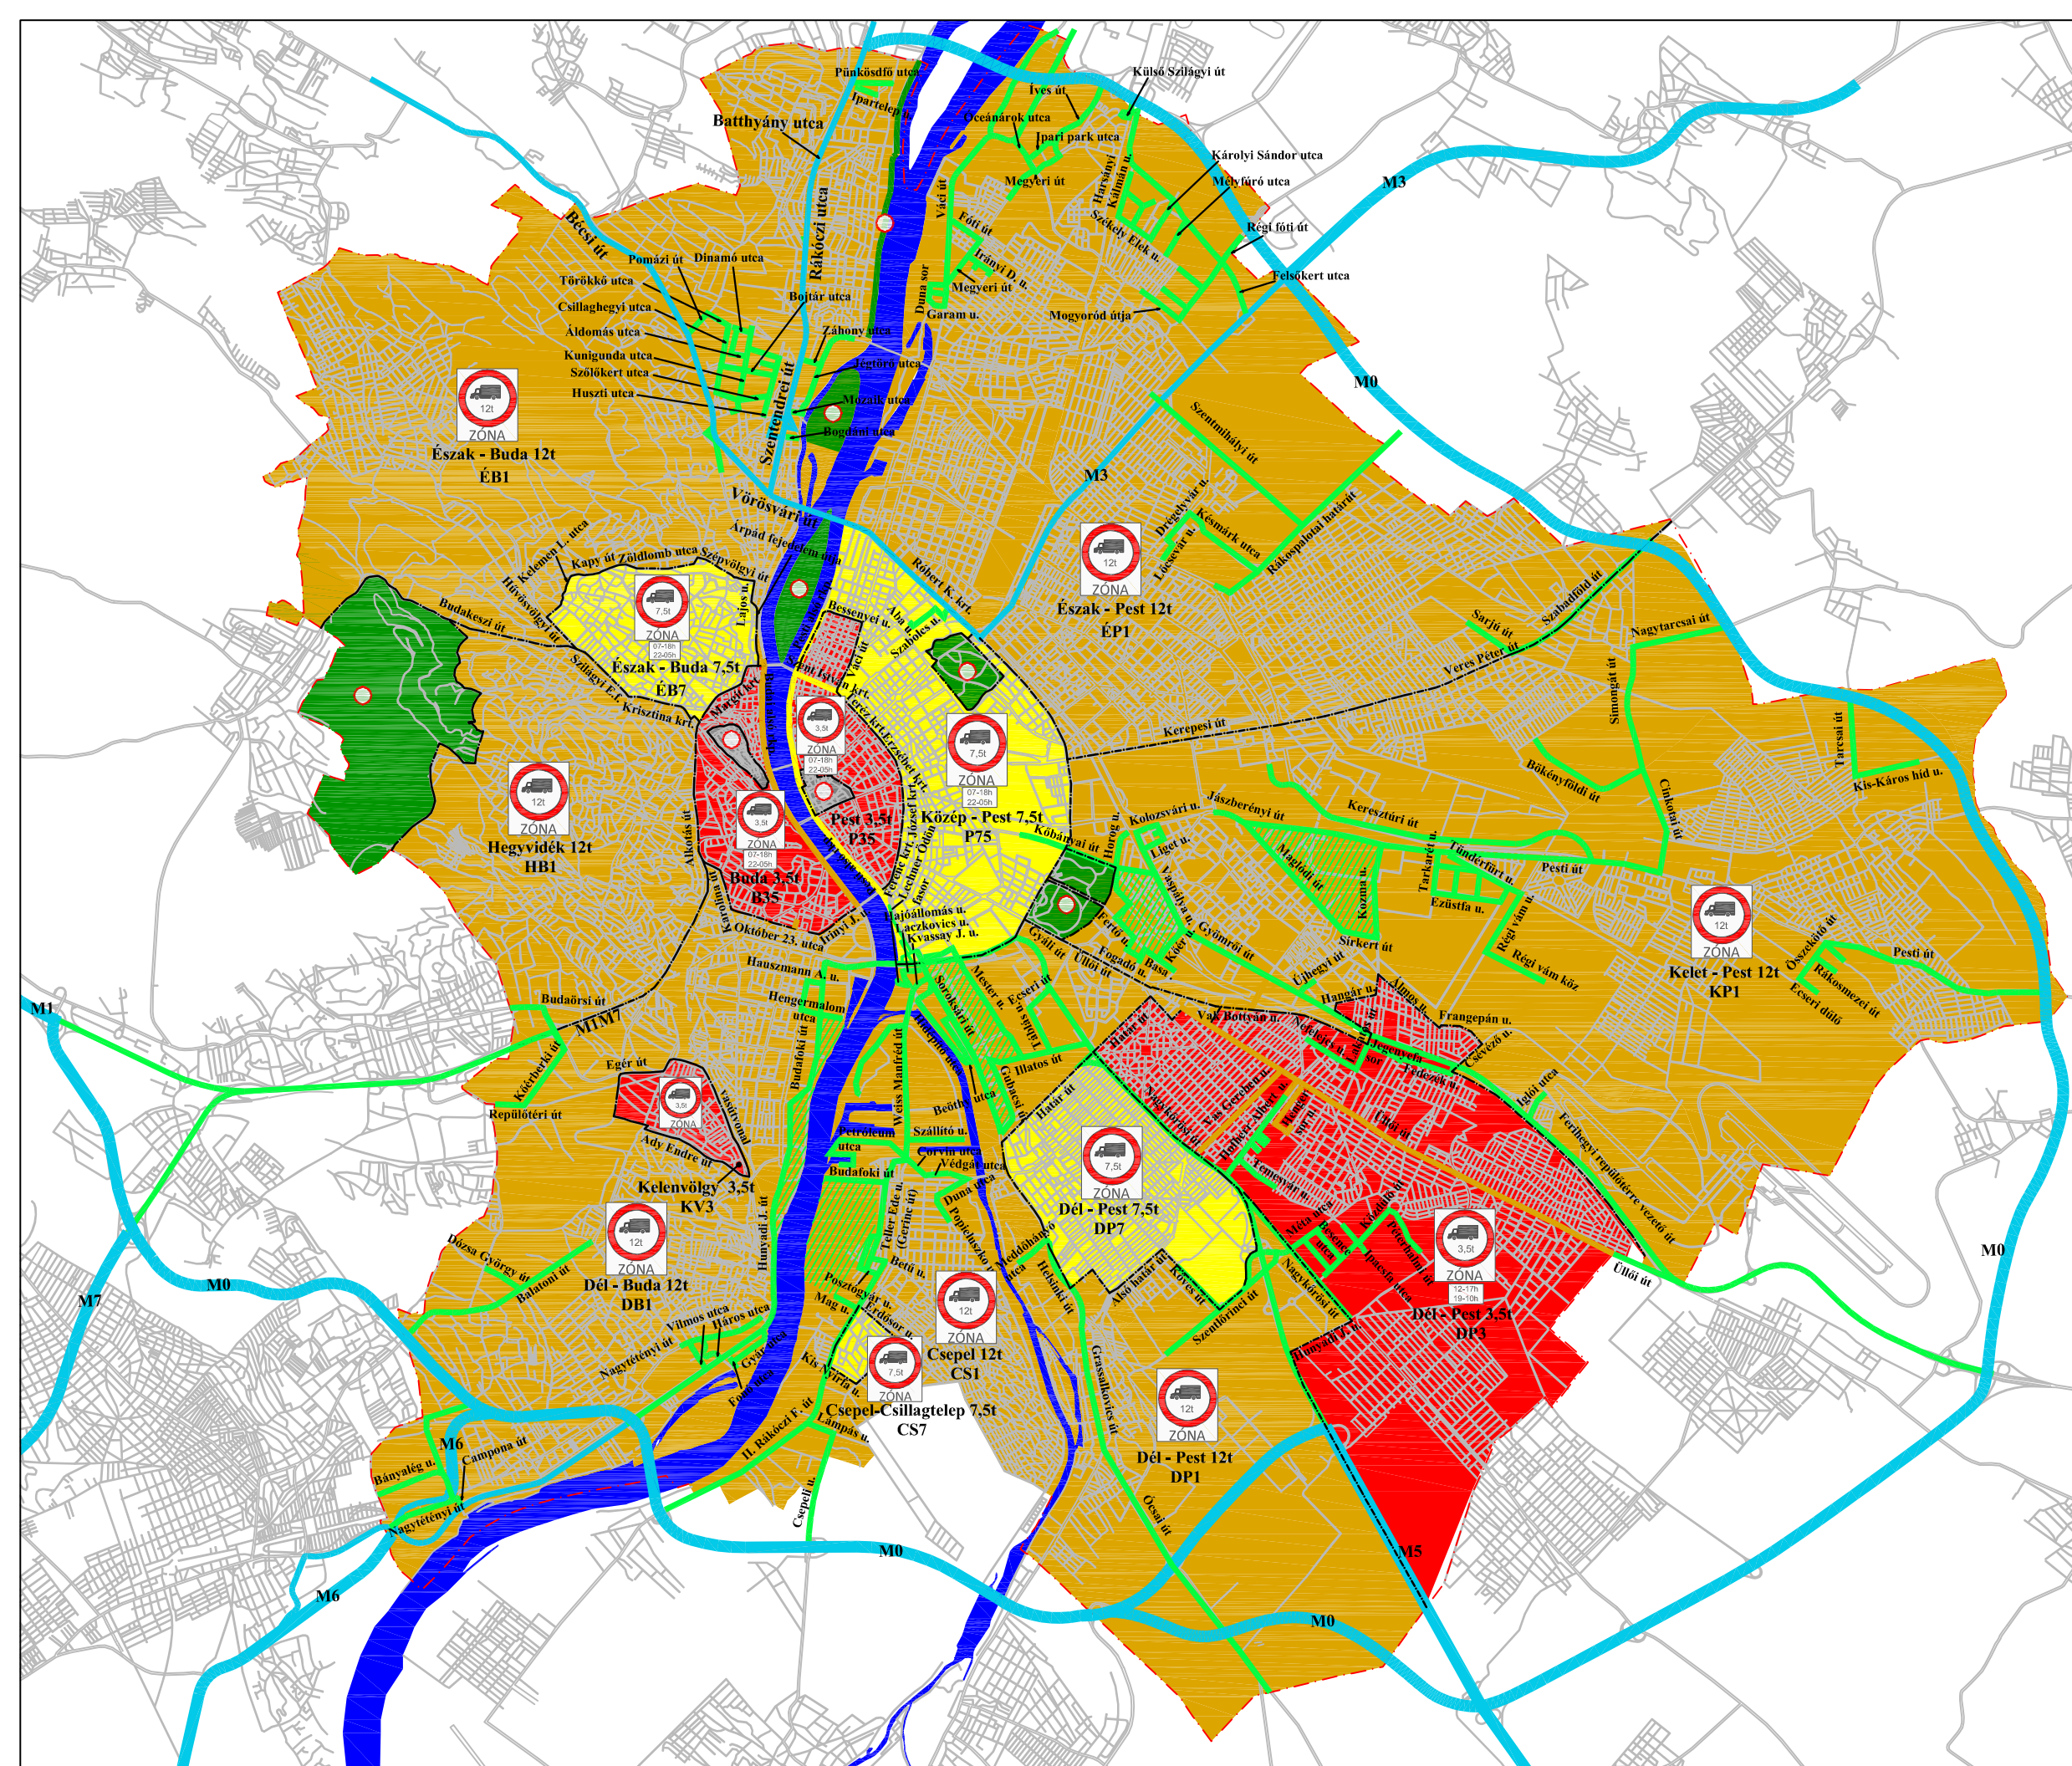

M = 1:110000 2013. 04. 01.